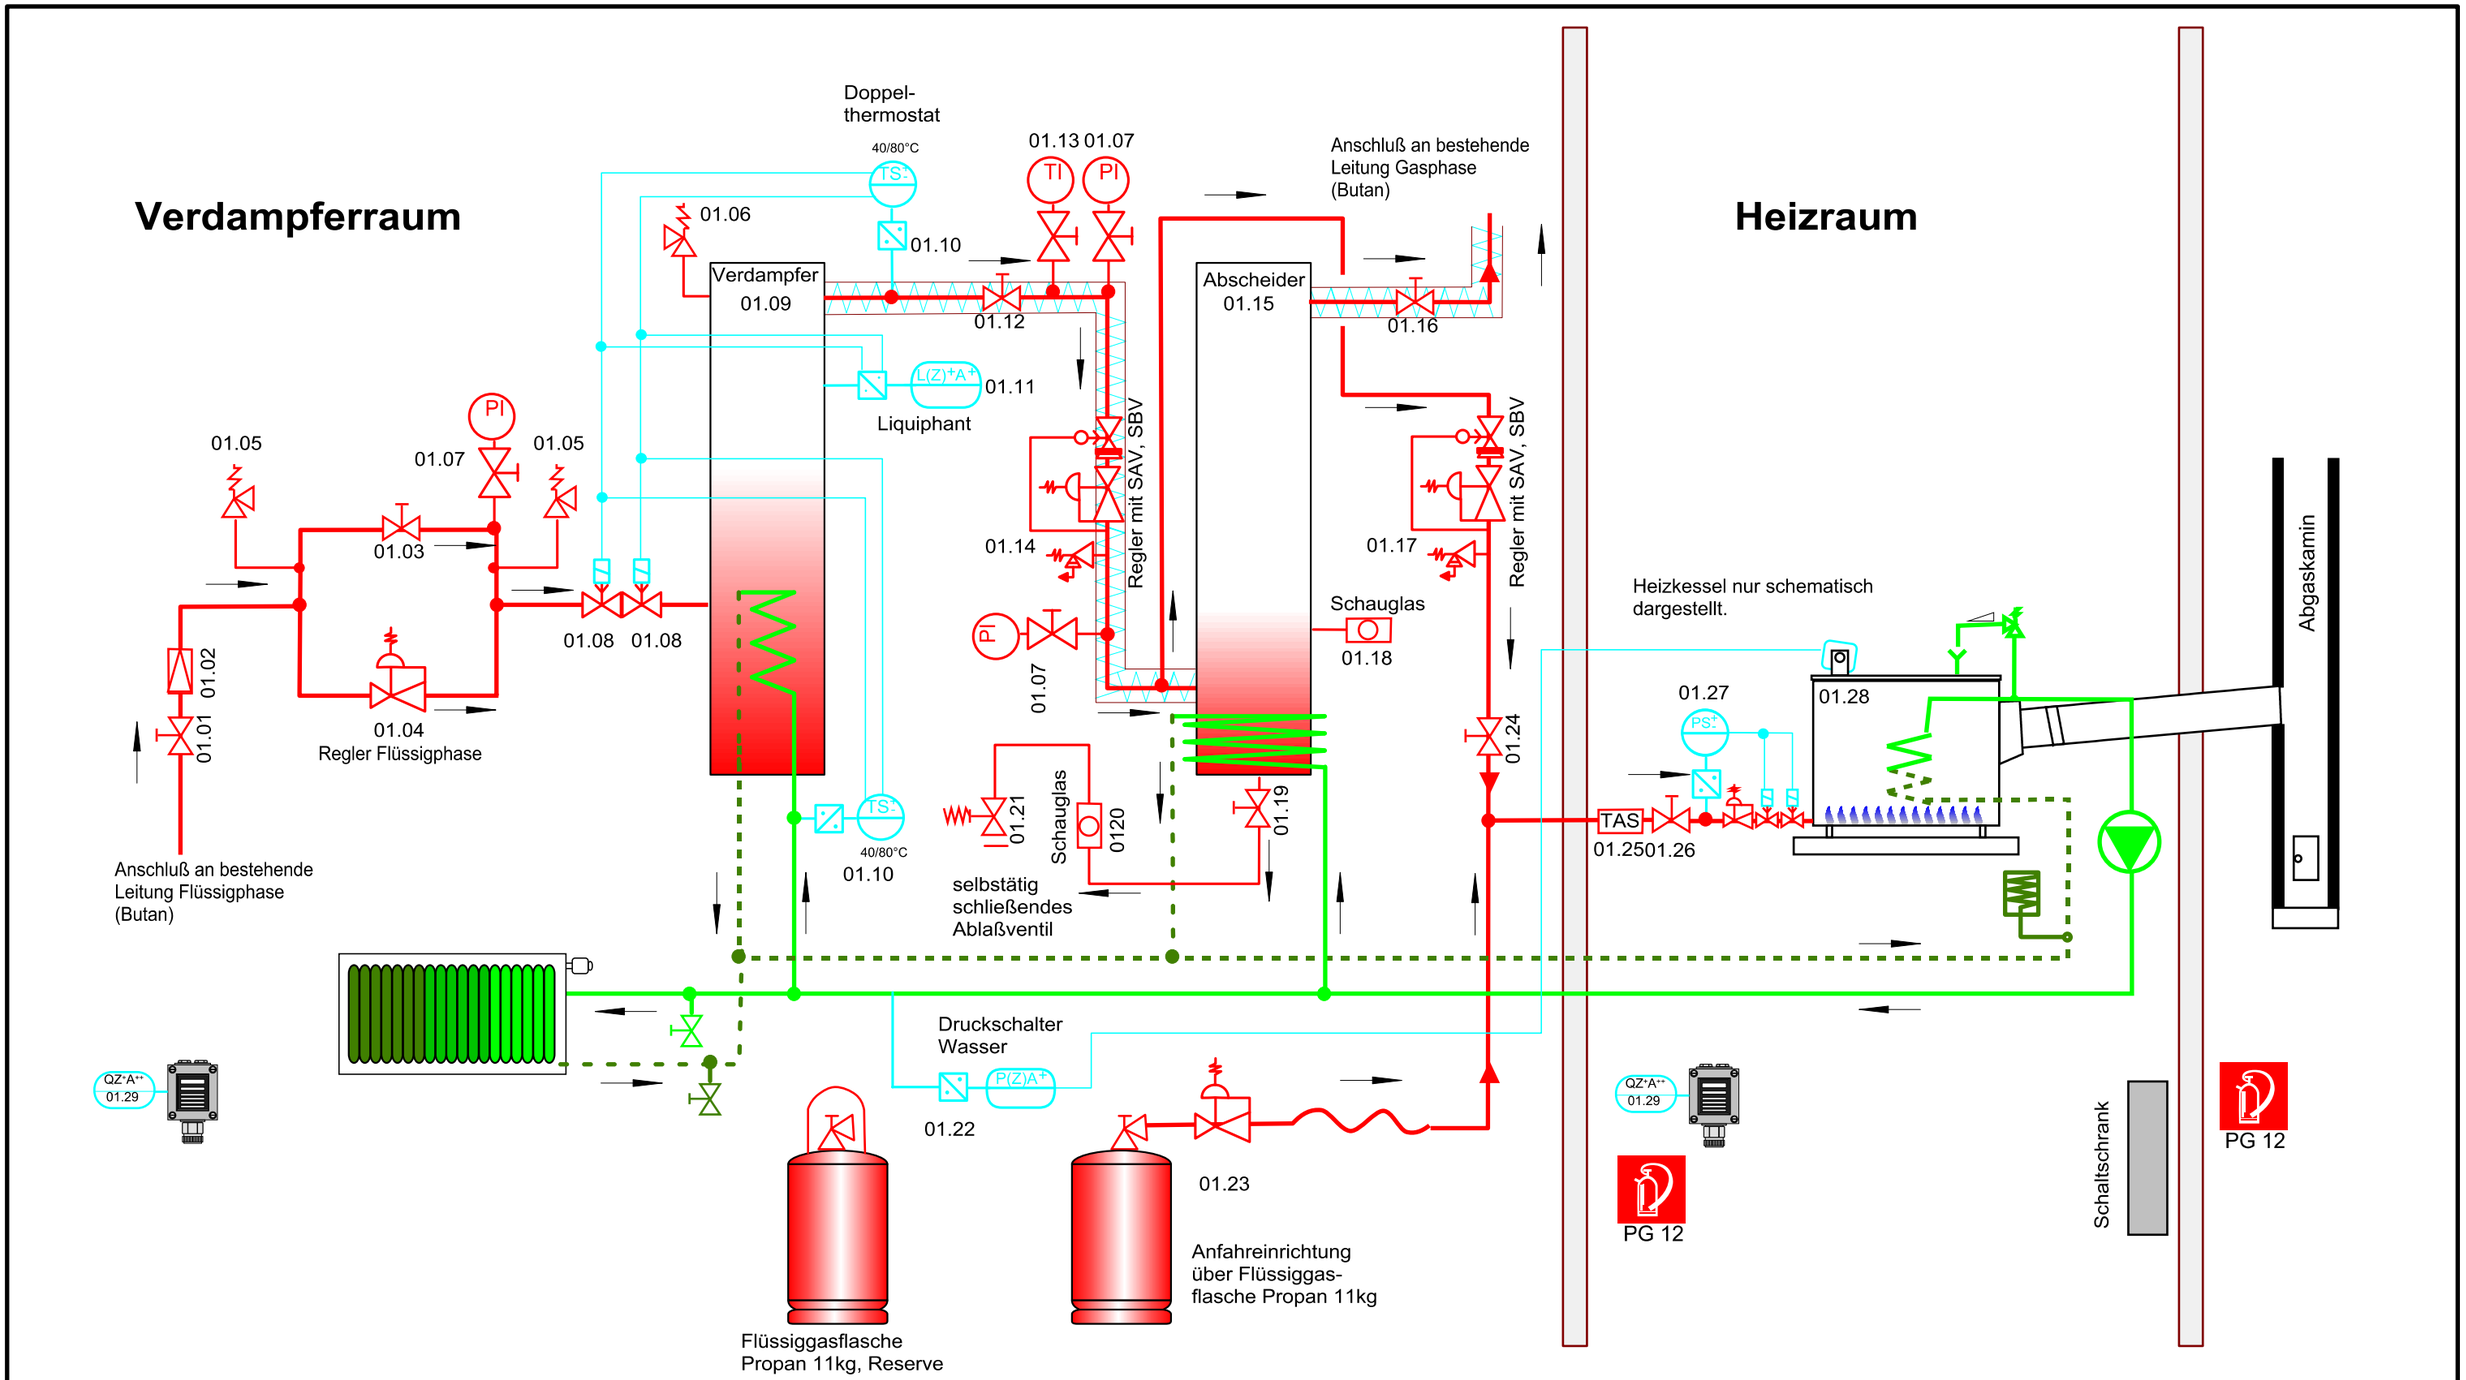

							Maßstab: -
					Datum	**Name**	
				Bearb.	24.04.01	Lehstmann	**R+I-Fließschema**
				Gepr.			**Kompakt-Verdampferanlage ISY 400**
				Norm			
1	Diverses	4.5.2001	Le	ProTech Energiesysteme GmbH			**Zeichnungsnummer:**
Zust.	**Änderung**	**Datum**	**Name**	71292 Friolzheim	Ölgrabenstr. 13		**Blatt**

File: FL ISY400.DSF